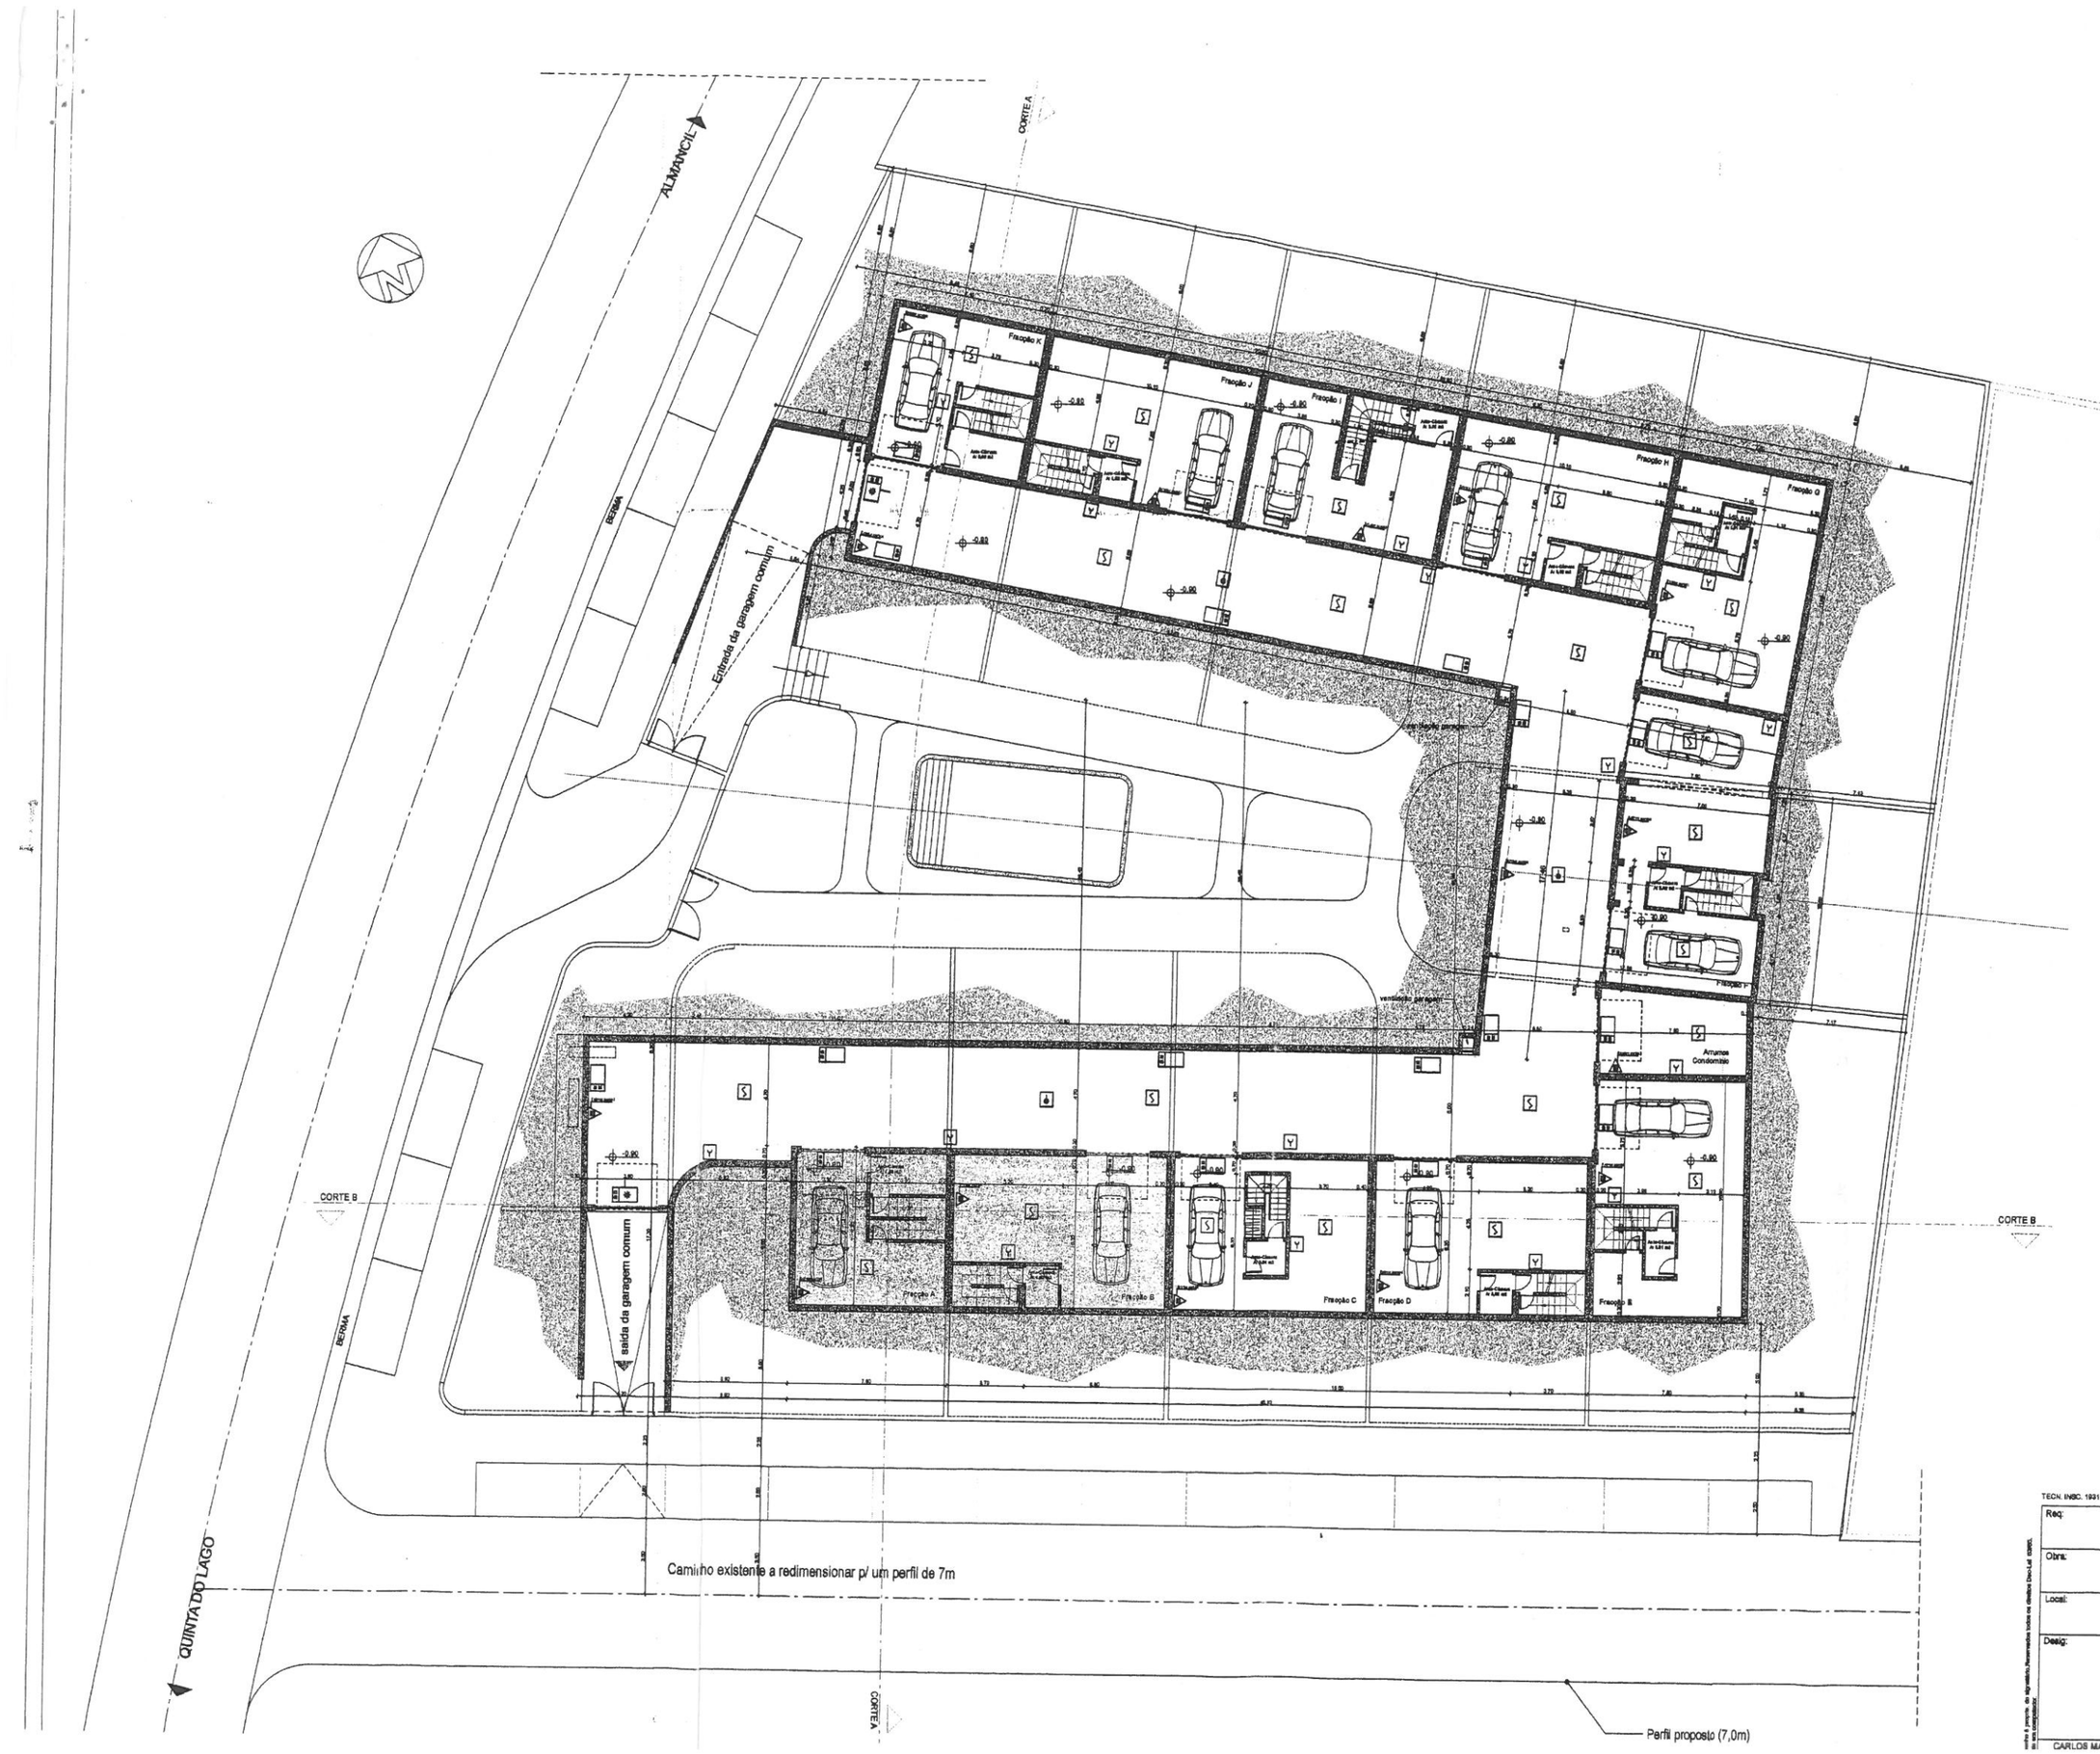


ÁREAS DO PISO -1 (Estacionamento) -COTA - 47.60

ESTACIONAMENTO :

ÁREA DE CONSTRUÇÃO	1480.88 m2
ÁREA COMUM	880.30 m2

ESTACIONAMENTO PRIVADO (Fechado):

FRACÇÃO A	41.82 m2
FRACÇÃO B	65.13 m2
FRACÇÃO C	69.18 m2
FRACÇÃO D	65.12 m2
FRACÇÃO E	71.88 m2
FRACÇÃO F	84.84 m2
FRACÇÃO G	71.88 m2
FRACÇÃO H	69.37 m2
FRACÇÃO I	68.08 m2
FRACÇÃO J	65.36 m2
FRACÇÃO K	41.83 m2
ARR.CONDÓMINO	36.13 m2

TECN. INSC. 1931

Req: CACIMA - Ferreira e Madeira, Lda

Obra: EDIFÍCIO MULTIFAMILIAR

Local: LUGAR DE FIGUEIRAL - ALMANCIL - LOULÉ

Desig: PLANTA CAVE


Esc.: 1/200

Data: SET/2007

Nº.: 01

Reservados todos os direitos Dec-Lei 63/85.

CARLOS MANUEL RUIVO- ARQUITECTO - Âm. directo ou a Represent...

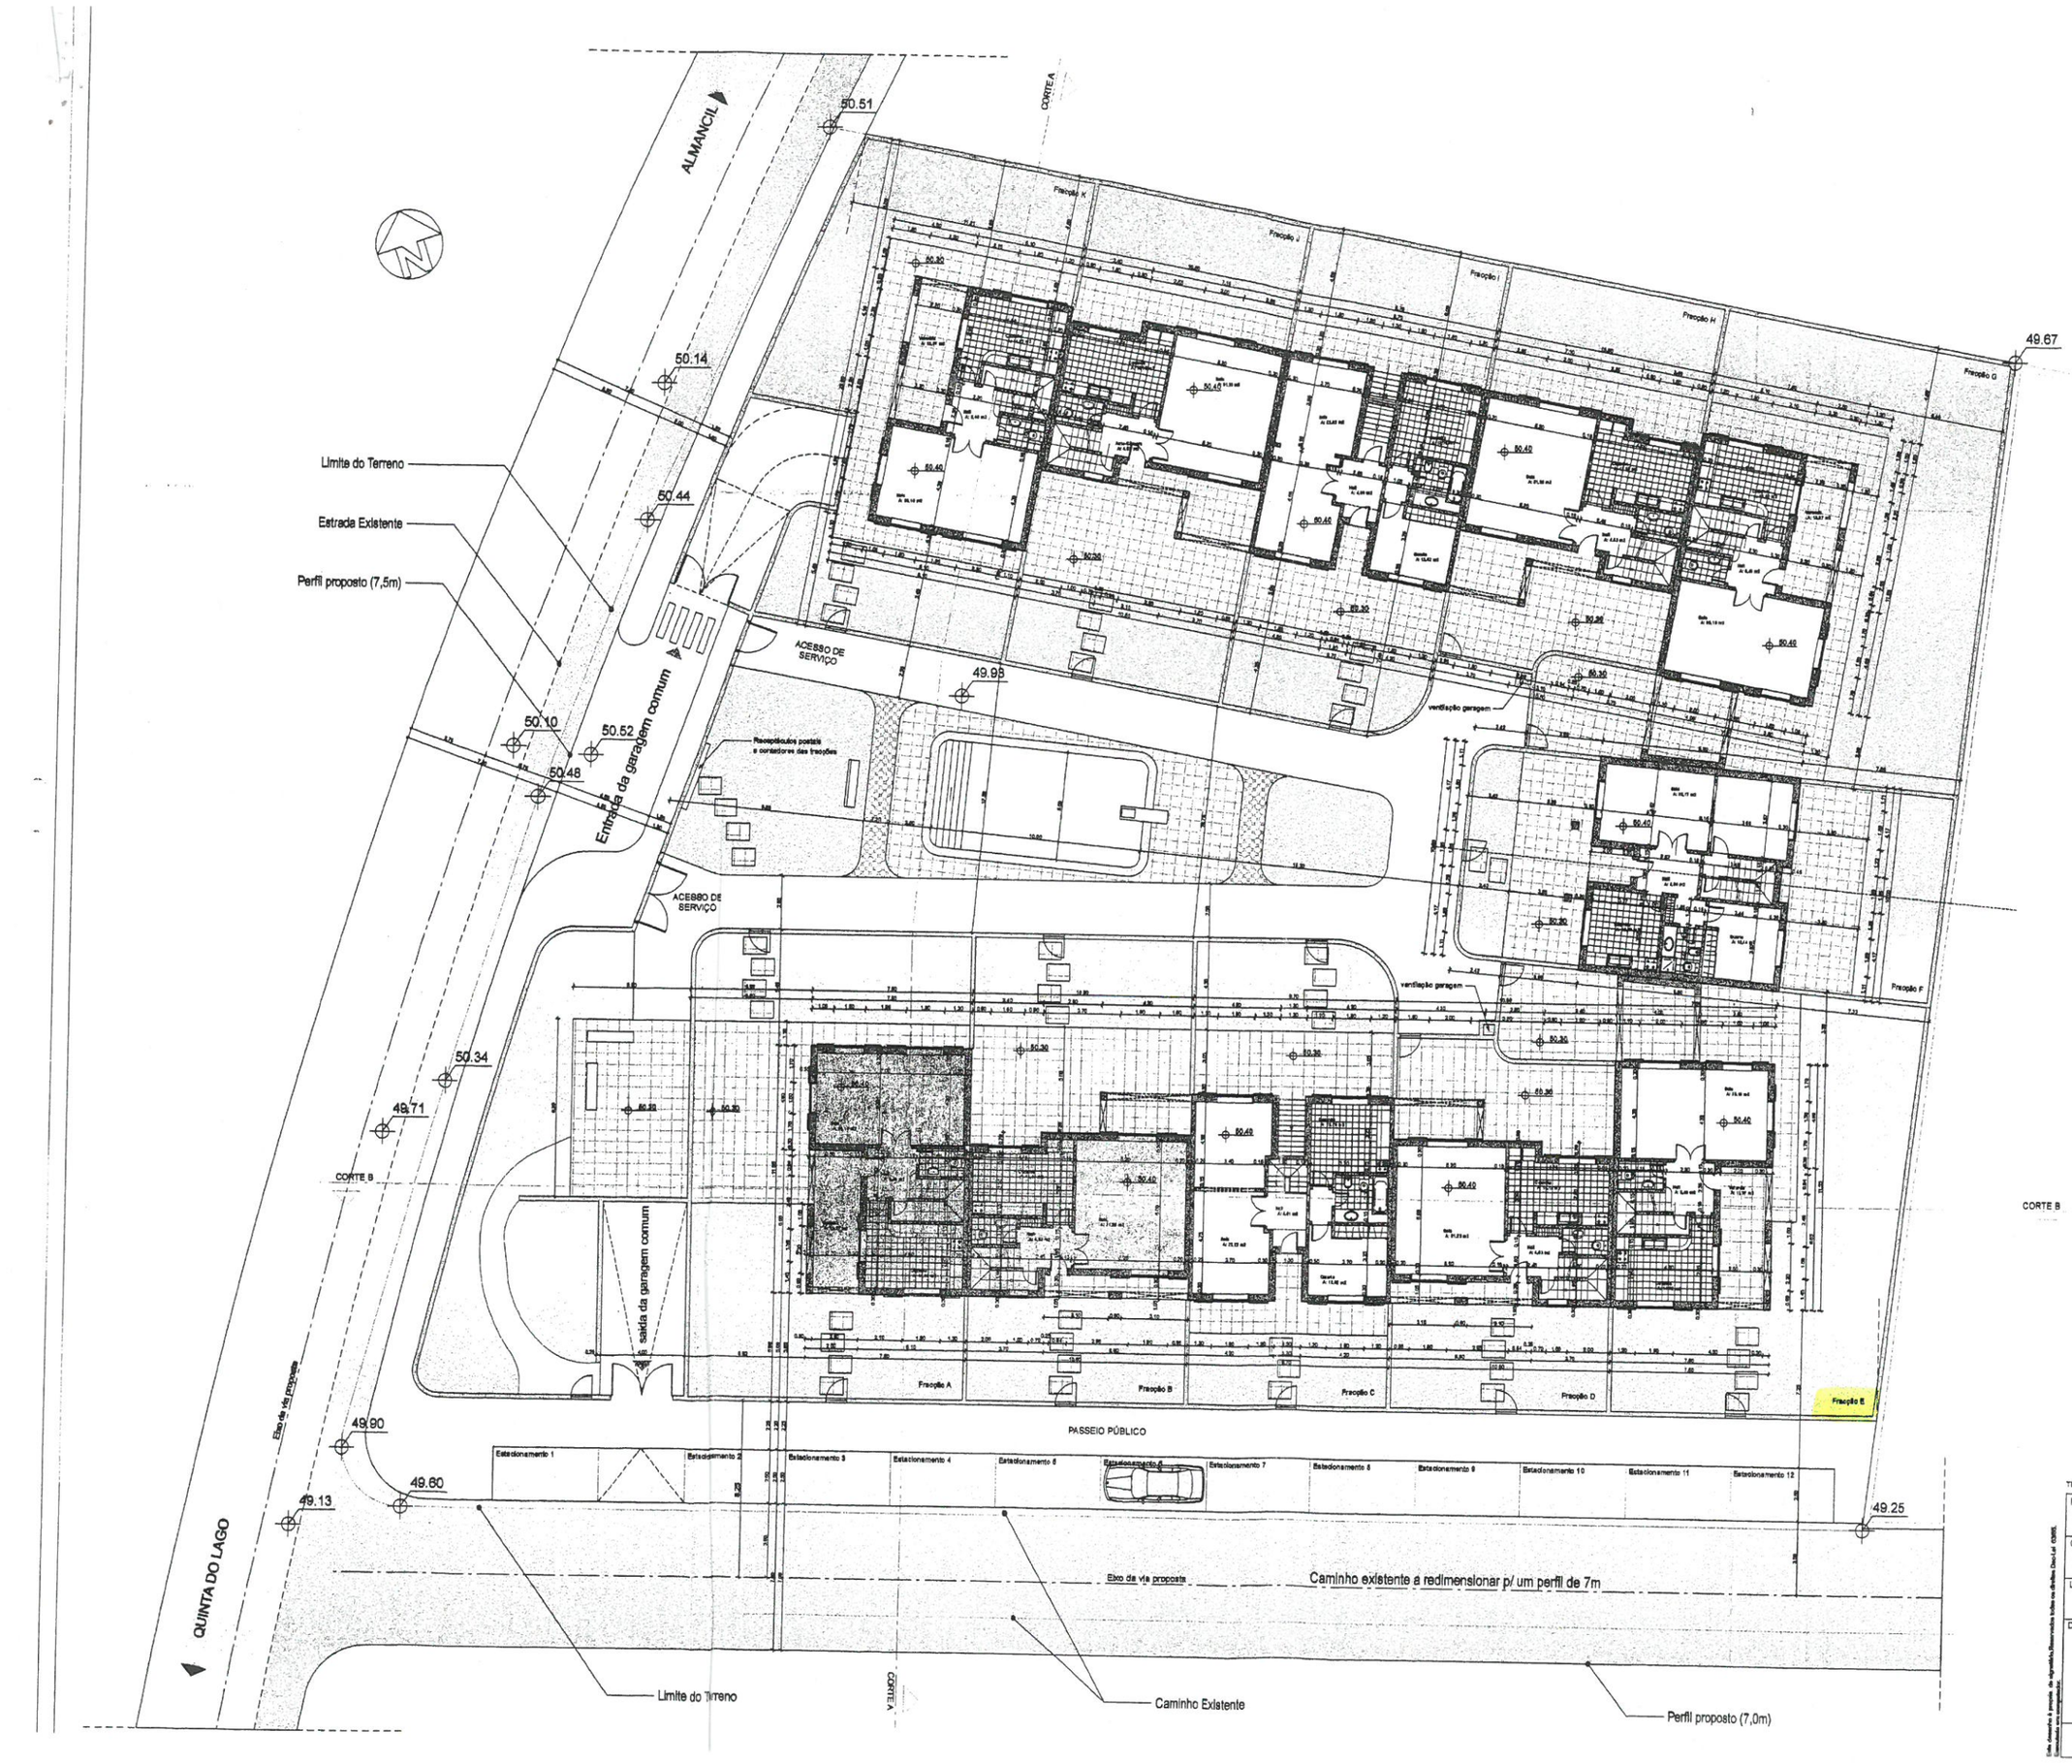

ÁREAS DO PISO 0 (R/Chão)-COTA -50.40

FRACÇÃO A, E, G, K:

ÁREA DE CONSTRUÇÃO:	71.16 m2
SUPERFICIE DE PAVIMENTOS	83.63 m2
VARANDAS COBERTAS	13.87 m2

FRACÇÃO B, D, H, J:

ÁREA DE CONSTRUÇÃO:	79.91 m2
SUPERFICIE DE PAVIMENTOS	85.73 m2
VARANDAS COBERTAS	16.62 m2

FRACÇÃO C, I:

ÁREA DE CONSTRUÇÃO:	86.86 m2
SUPERFICIE DE PAVIMENTOS	89.26 m2

FRACÇÃO F:

ÁREA DE CONSTRUÇÃO:	91.86 m2
SUPERFICIE DE PAVIMENTOS	72.27 m2

TEGN. INSC. 1931

Req:
CACIMA - Ferreira e Madeira, Lda

Obra:
EDIFÍCIO MULTIFAMILIAR


Local:
LUGAR DE FIGUEIRAL - ALMANCIL - LOULÉ

Desig:
PLANTA
PISO 0

Esc.: 1/200
Data: SET/2007
Nº.: 02

CARLOS MANUEL RUIVO- ARQUITECTO - Arquitectura e Planeamento
Avenida da República nº27 - 6º 1050-186 Lisboa
Telef. 21 357 16 29 Fax. 21 352 77 94

N/REFª.: 54/01

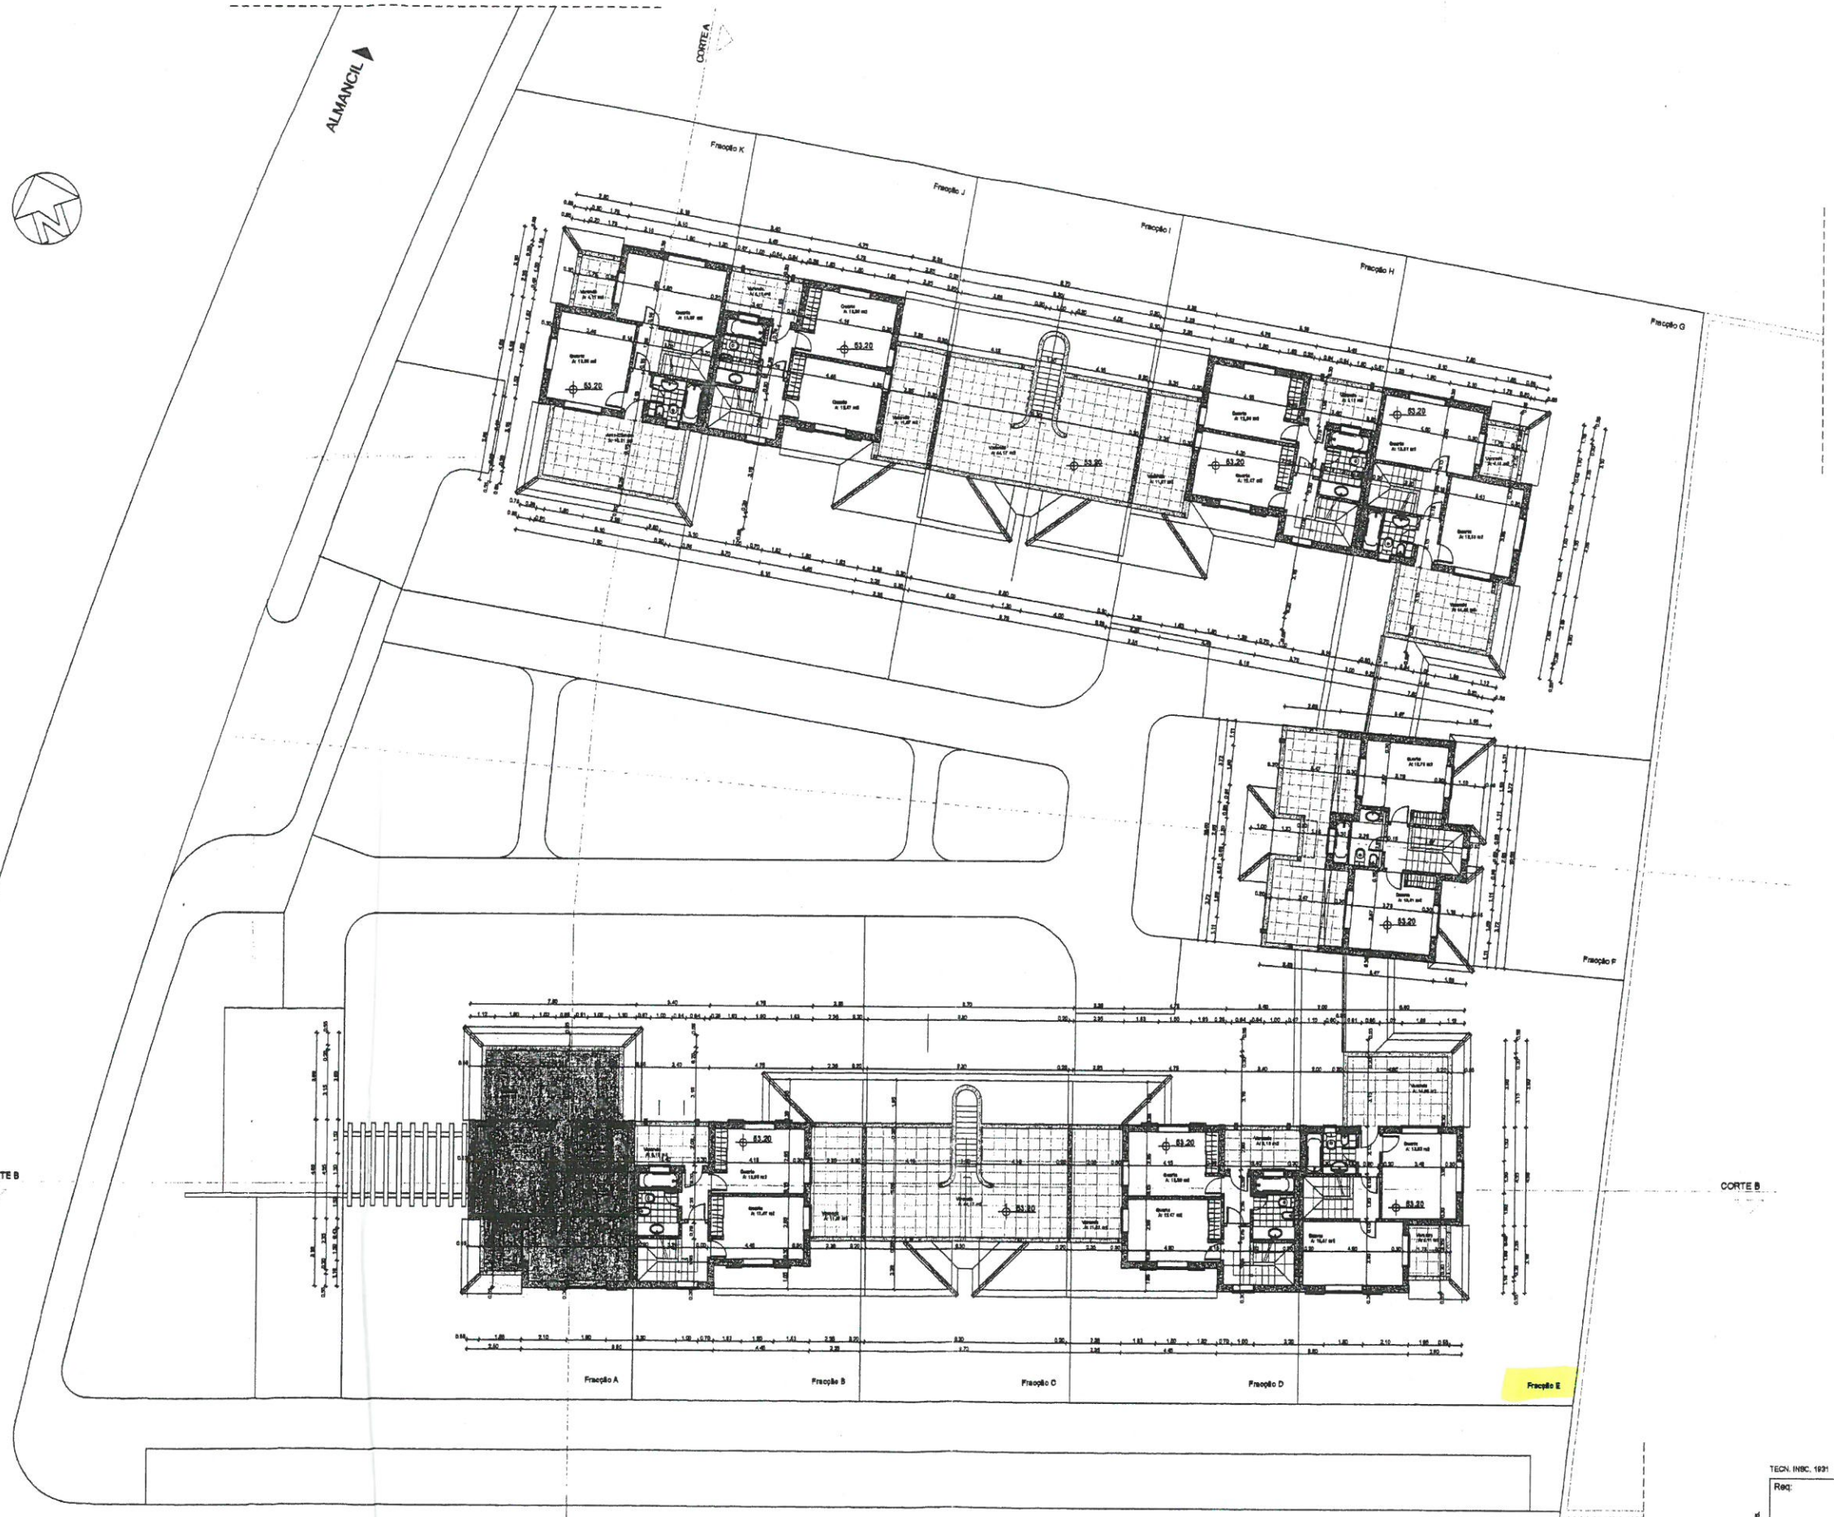

ÁREAS DO PISO1(1º Andar)-COTA- 53.20

FRACÇÃO A, K:

ÁREA DE CONSTRUÇÃO:	48.60 m2
SUPERFICIE DE PAVIMENTOS	36.66 m2
VARANDAS COBERTAS	23.52 m2

FRACÇÃO E, G:

ÁREA DE CONSTRUÇÃO:	49.91 m2
SUPERFICIE DE PAVIMENTOS	36.95 m2
VARANDAS COBERTAS	16.76 m2

FRACÇÃO B, D, H, J:

ÁREA DE CONSTRUÇÃO:	46.53 m2
SUPERFICIE DE PAVIMENTOS	36.76 m2
VARANDAS COBERTAS	17.99 m2

FRACÇÃO C, I:

TERRAÇO DESCOBERTO	44.17 m2

FRACÇÃO F:

ÁREA DE CONSTRUÇÃO:	
SUPERFICIE DE PAVIMENTOS	34.35 m2
VARANDAS COBERTAS	27.79 m2

TECN. INSC. 1931

Req:
CACIMA - Ferreira e Madeira, Lda

Obra:
EDIFÍCIO MULTIFAMILIAR

Local:
LUGAR DE FIGUEIRAL - ALMANCIL - LOULÉ

Desig:
PLANTA
PISO 1

Esc.: 1/200
Data: SET/2007
Nº.: 03

CARLOS MANUEL RUIVO- ARQUITECTO - Arquitectura e Planeamento
Avenida da República nº27 - 8º 1050-188 Lisboa
Telef. 21 357 18 29 Fax. 21 352 77 94

N/REF.: 54/01

Este desenho é propriedade do signatário,Reservados todos os direitos Dec-Lei 63/85.
Deverão ser comprovadas